План мансардного этажа

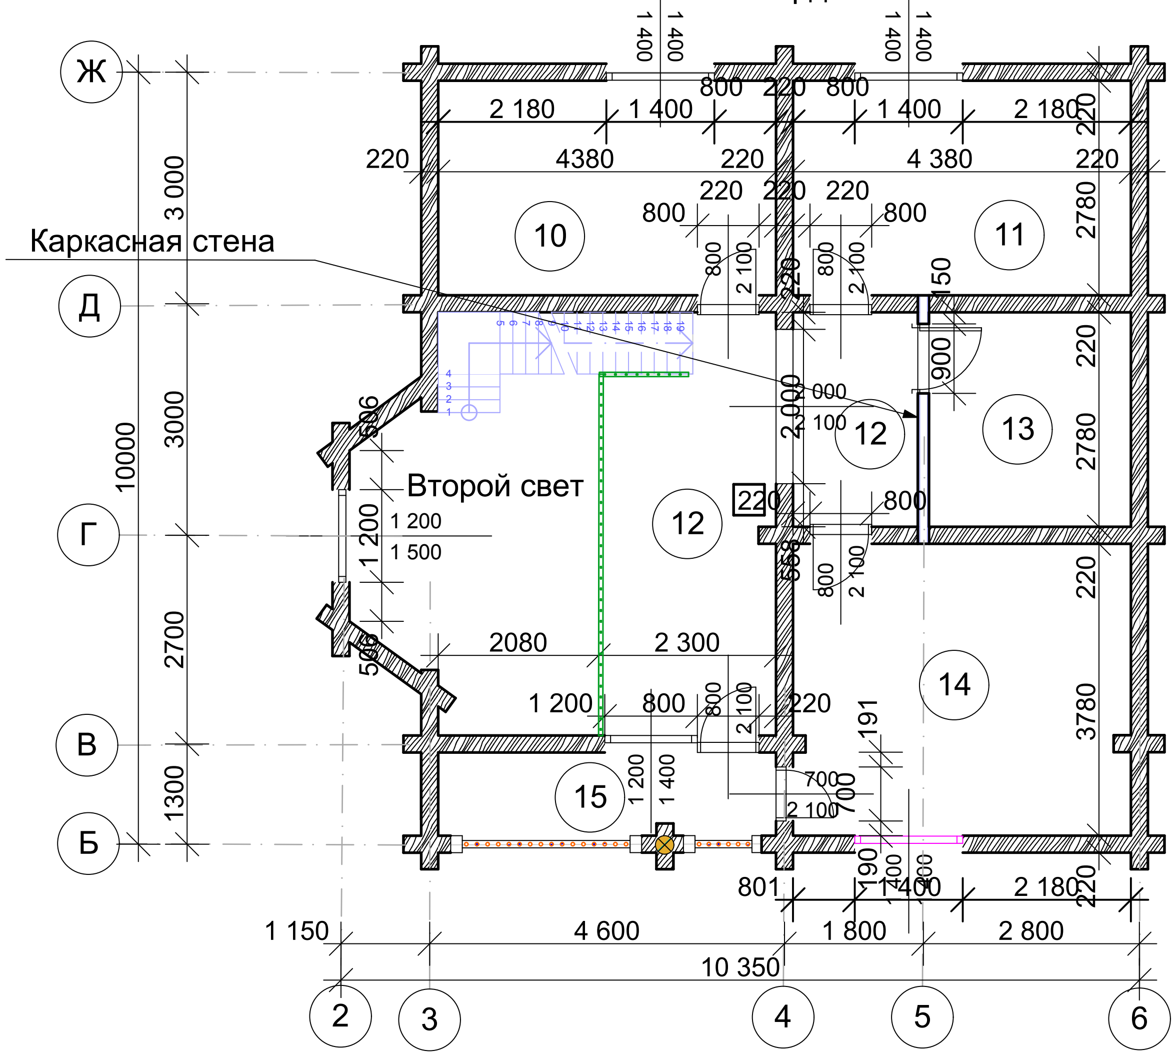

Экспликация помещений

№ пом-я	Наименование	Площадь м.кв.	Прим-е	№ пом-я	Наименование	Площадь м.кв.	Прим-е
1	Кабинет	12,17		10	Спальня	12,18	
2	Тамбур	4,36		11	Спальня	12,18	
3	Крыльцо	3,25		12	Холл	16,07	
4	Топочная	3,30		13	С/у	4,5	
5	Гостиная	27,24		14	Спальня	16,48	
6	Холл	4,39		15	Балкон	4,74	
7	С/у	7,18					
8	Кухня	18,56					
9	Терраса	13,12					

Примечание: 1.Указания по устройству стен дома см. на листе РП-12

СОГЛАСОВАНО:

Взамен инв. N

Подпись и дата

Инв. N подл.

Заказчик	Курышев В.В.
ГИП	Киселева М.И.
Рук. гр.	Золотов Ю.Е.
Проверил	Киселева М.И.
Проектир	Киселева О.Н.

Объект №25-09/ II -АС-1

Московская область, Серпуховский район, в р-не д. Нижние Велеми

Одноквартирный жилой дом
из оцилиндрованного бревна

Стадия	Лист	Листов
РП		

План мансардного этажа

ООО "АЛАМ"