
Разрез 1-1

Кровельное покрытие из гибкой черепицы
Подкладочный материал
Влагостойкая фаера
Обрешетка 25х125
Вентиляционный брусок 47х50
Ветрозащитный материал
Стропильная нога 50х200
Теплоизоляционный материал 200мм
Пароизоляционный материал
Брусок смены направления 47х50

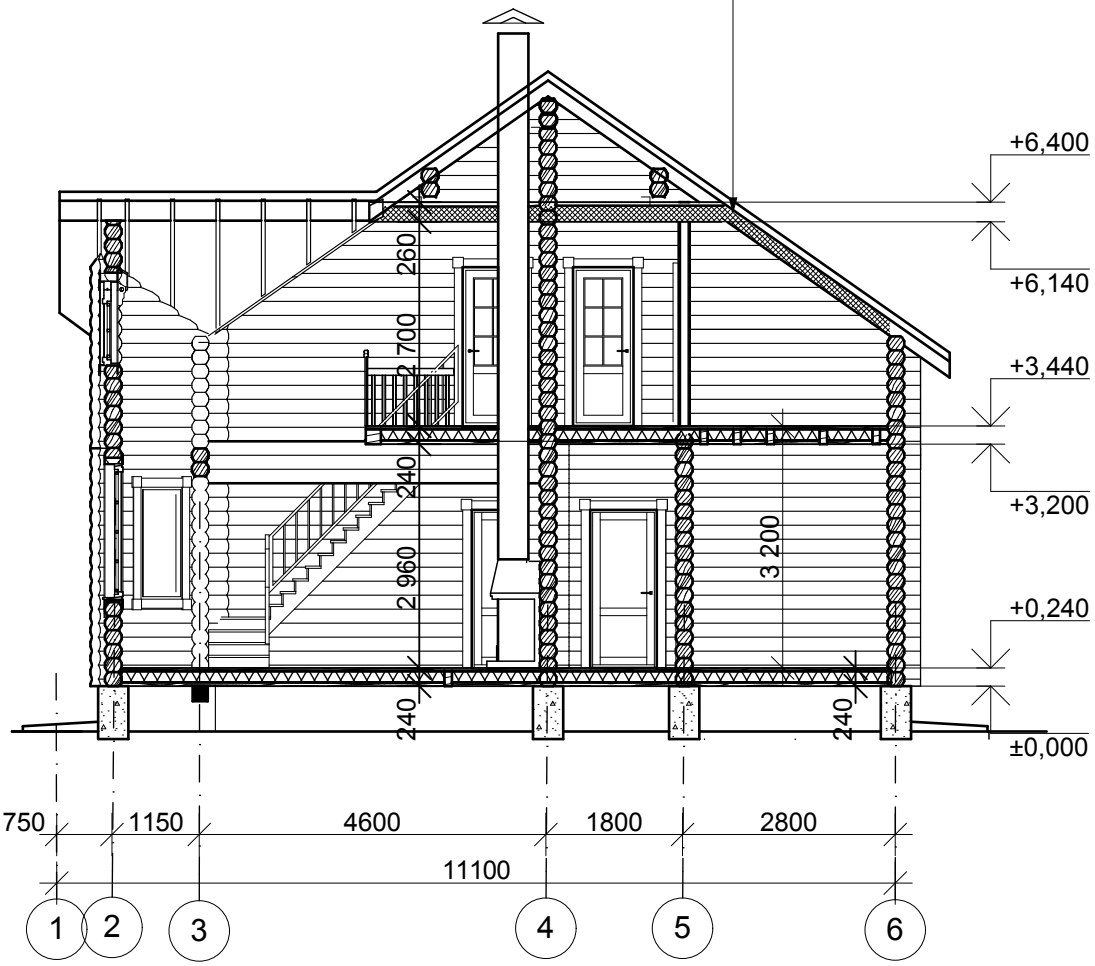

СОГЛАСОВАНО:

Взамен инв. N

Подпись и дата

Инв. N подл.

Заказчик	Курышев В.В.	Объект №25-09/ II -АС-1	
		Московская область, Серпуховский район, в р-не д. Нижние Велеми	
ГИП	Киселева М.И.	Одноквартирный жилой дом из оцилиндрованного бревна	Стадия: РП; Лист: ; Листов:
Рук. гр.	Золотов Ю.Е.		
Проверил	Киселева М.И.	Разрез 1-1	ООО "АЛАМ"
Проектир	Киселева О.Н.		