Разрез 2-2

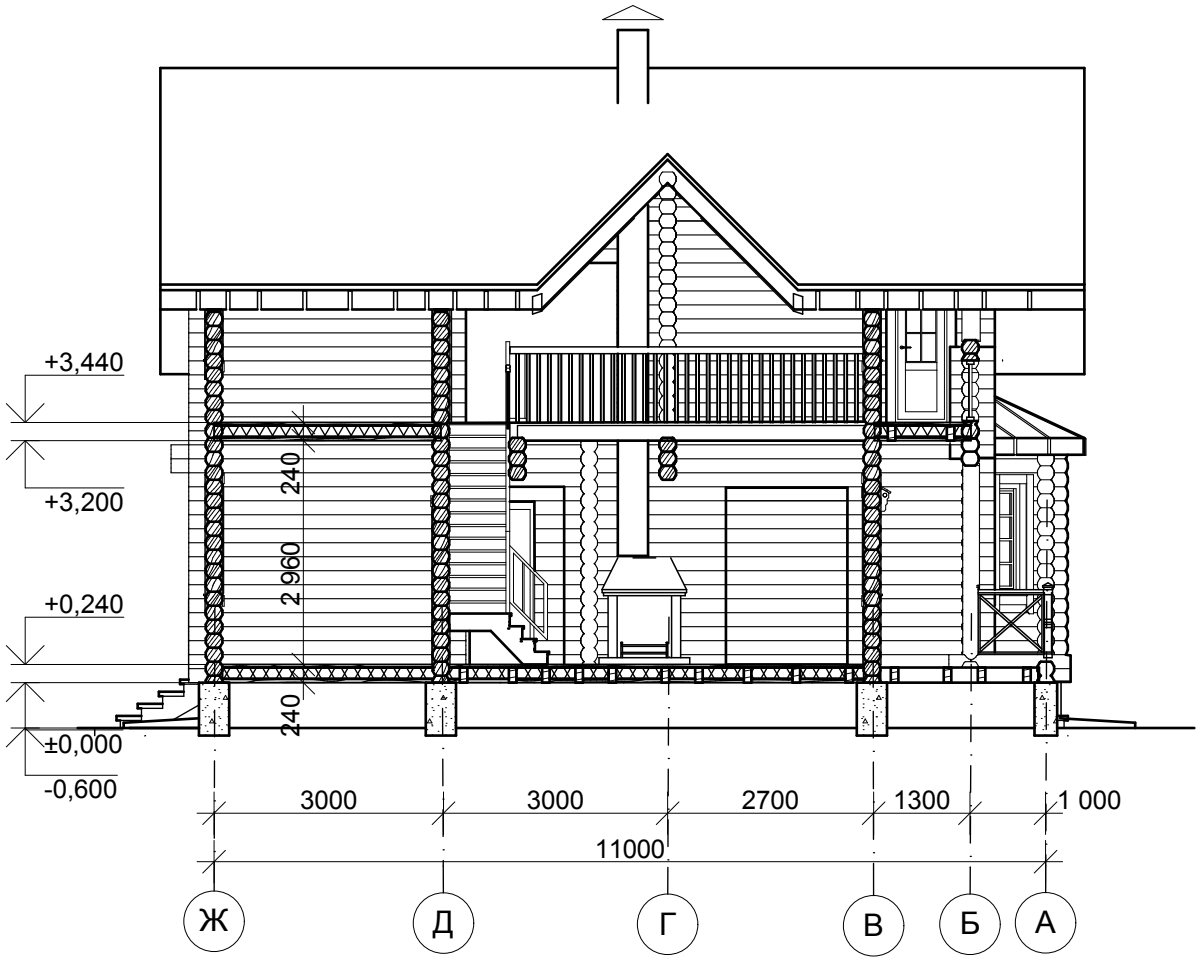

СОГЛАСОВАНО:

Взамен инв. N

Подпись и дата

Инв. N подл.

				Объект №25-09/ II -АС-1		
				Московская область, Серпуховский район, в р-не д. Нижние Велеми		
Заказчик	Курышев В.В.					
ГИП	Киселева М.И.			Одноквартирный жилой дом из оцилиндрованного бревна	Стадия	Лист	Листов
					РП		
Рук. гр.	Золотов Ю.Е.						
Проверил	Киселева М.И.			Разрез 2-2	ООО "АЛАМ"		
Проектир	Киселева О.Н.						